




Storm 1 PROFILE
HORIZ. SCALE: 1" = 40'
VERT. SCALE: 1" = 8'

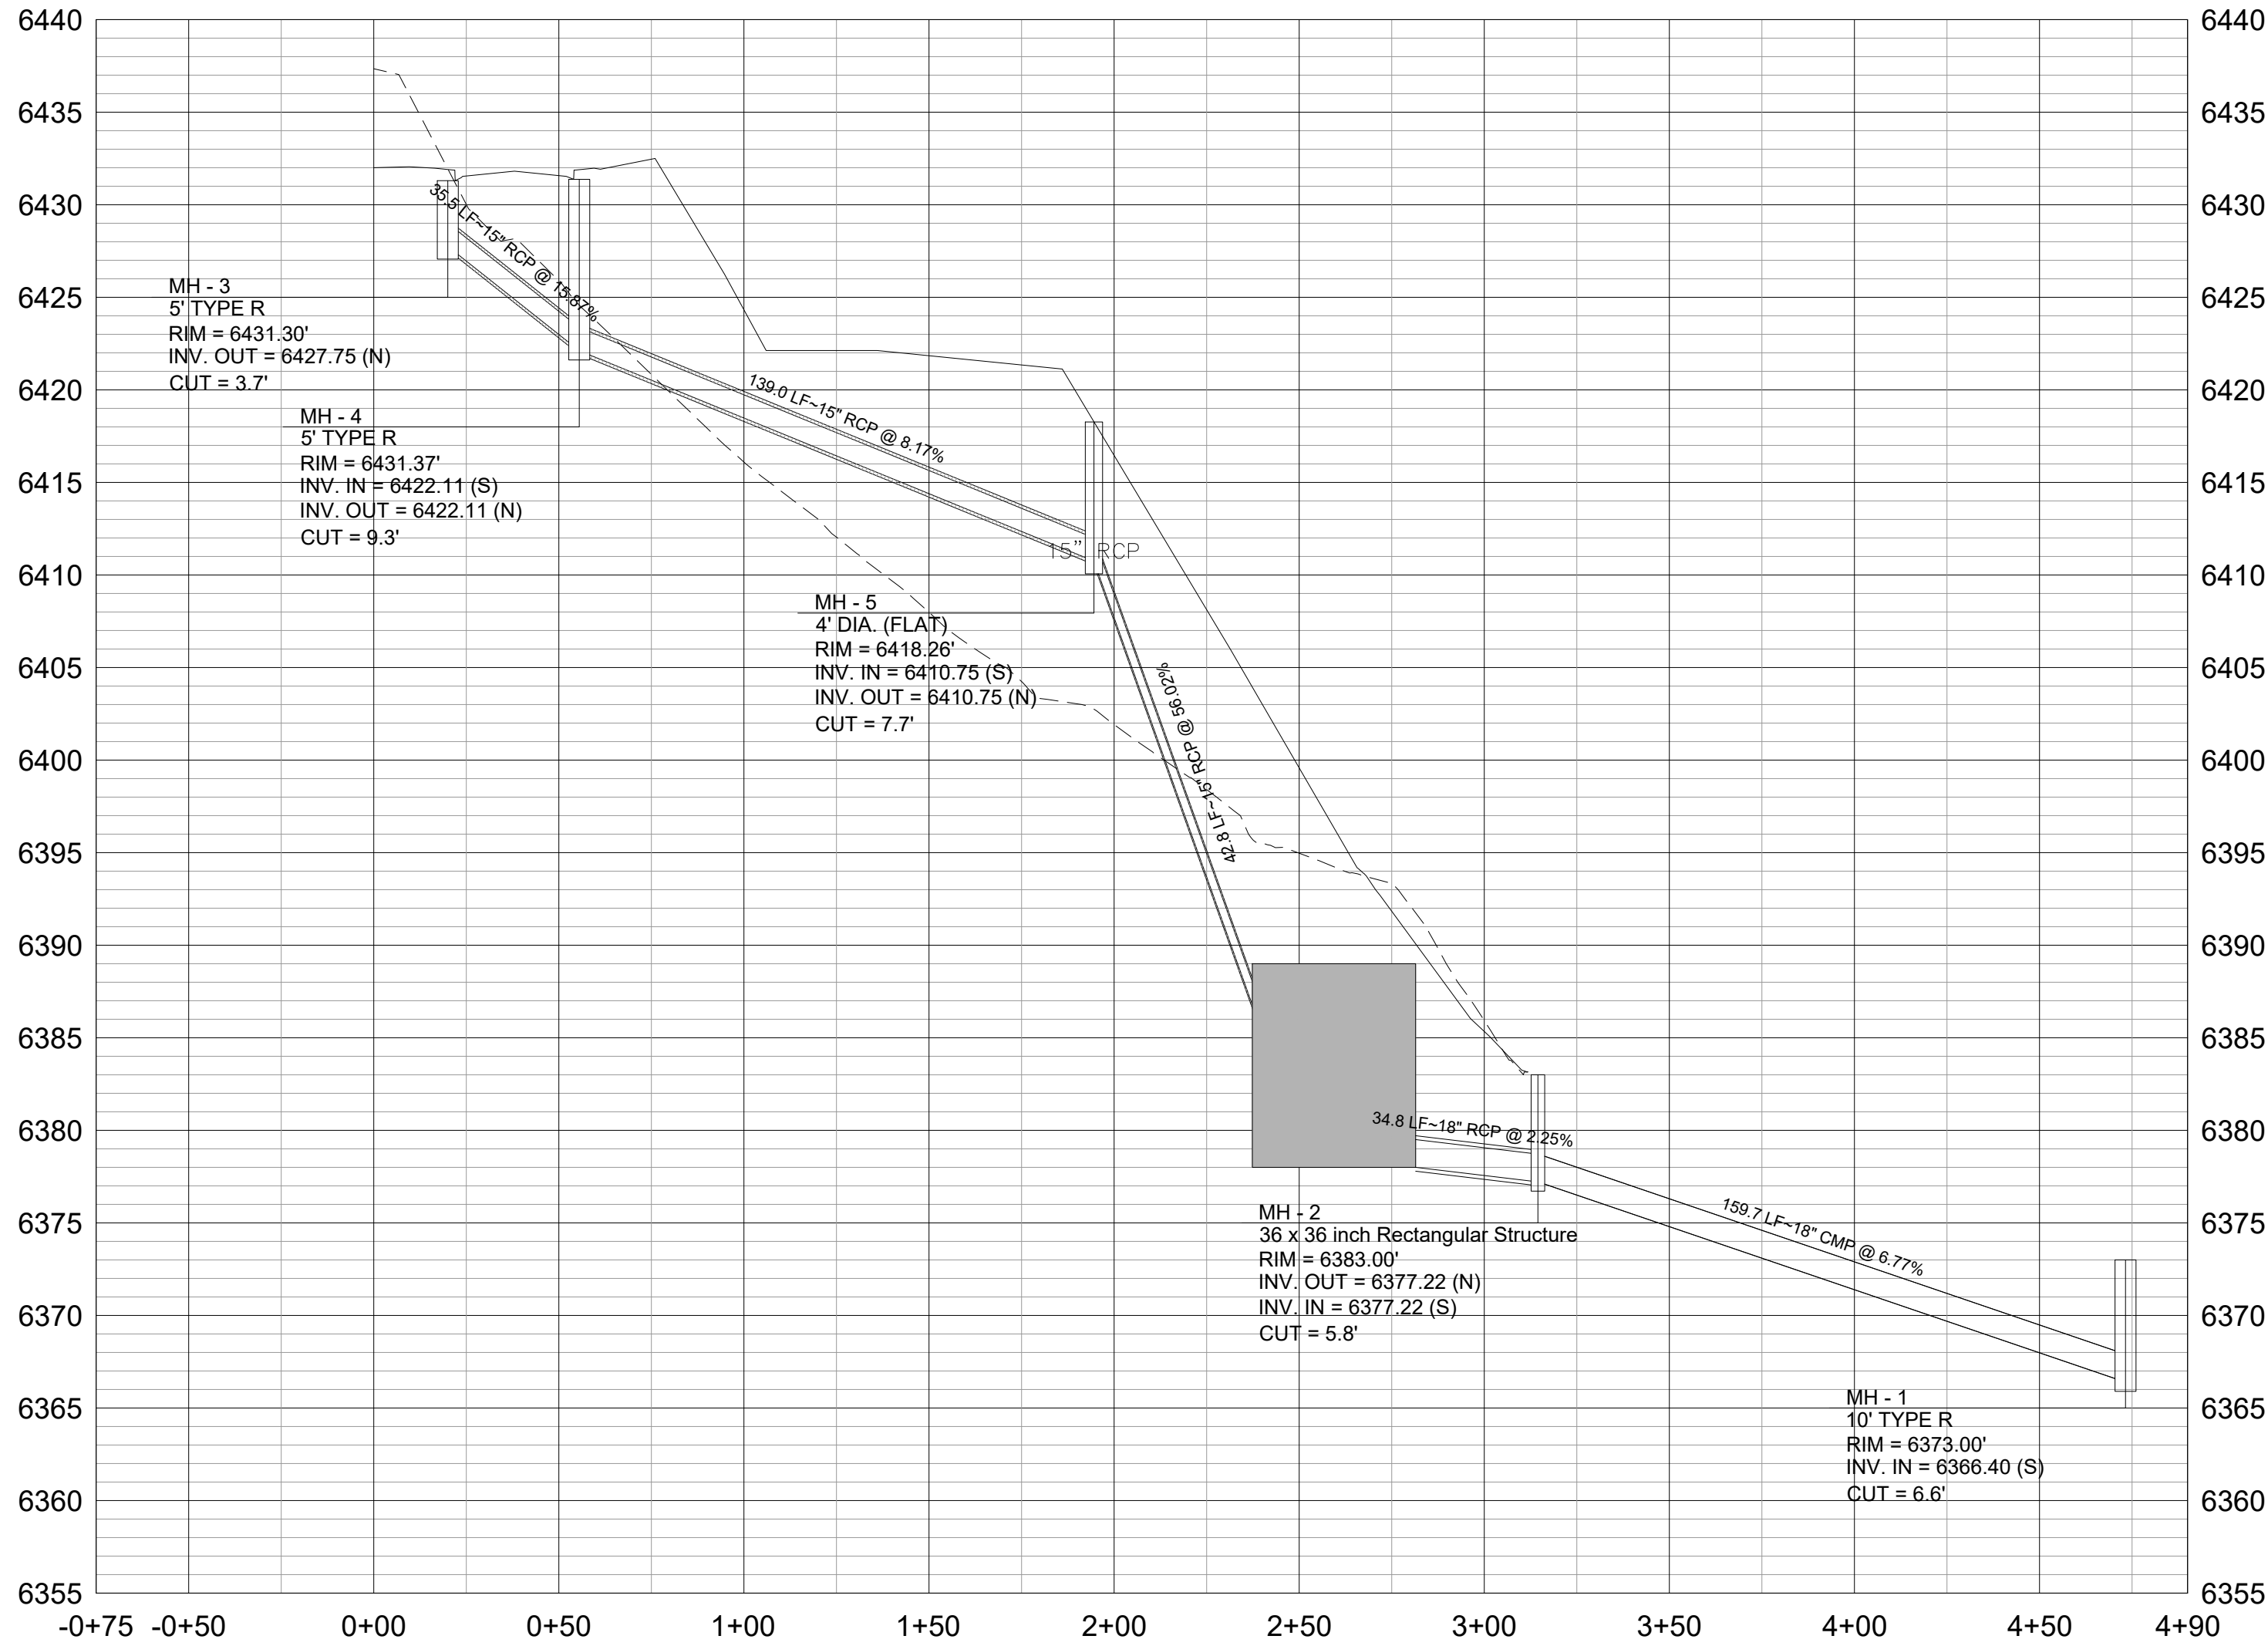


Road CL PROFILE
HORIZ. SCALE: 1" = 50'
VERT. SCALE: 1" = 10'

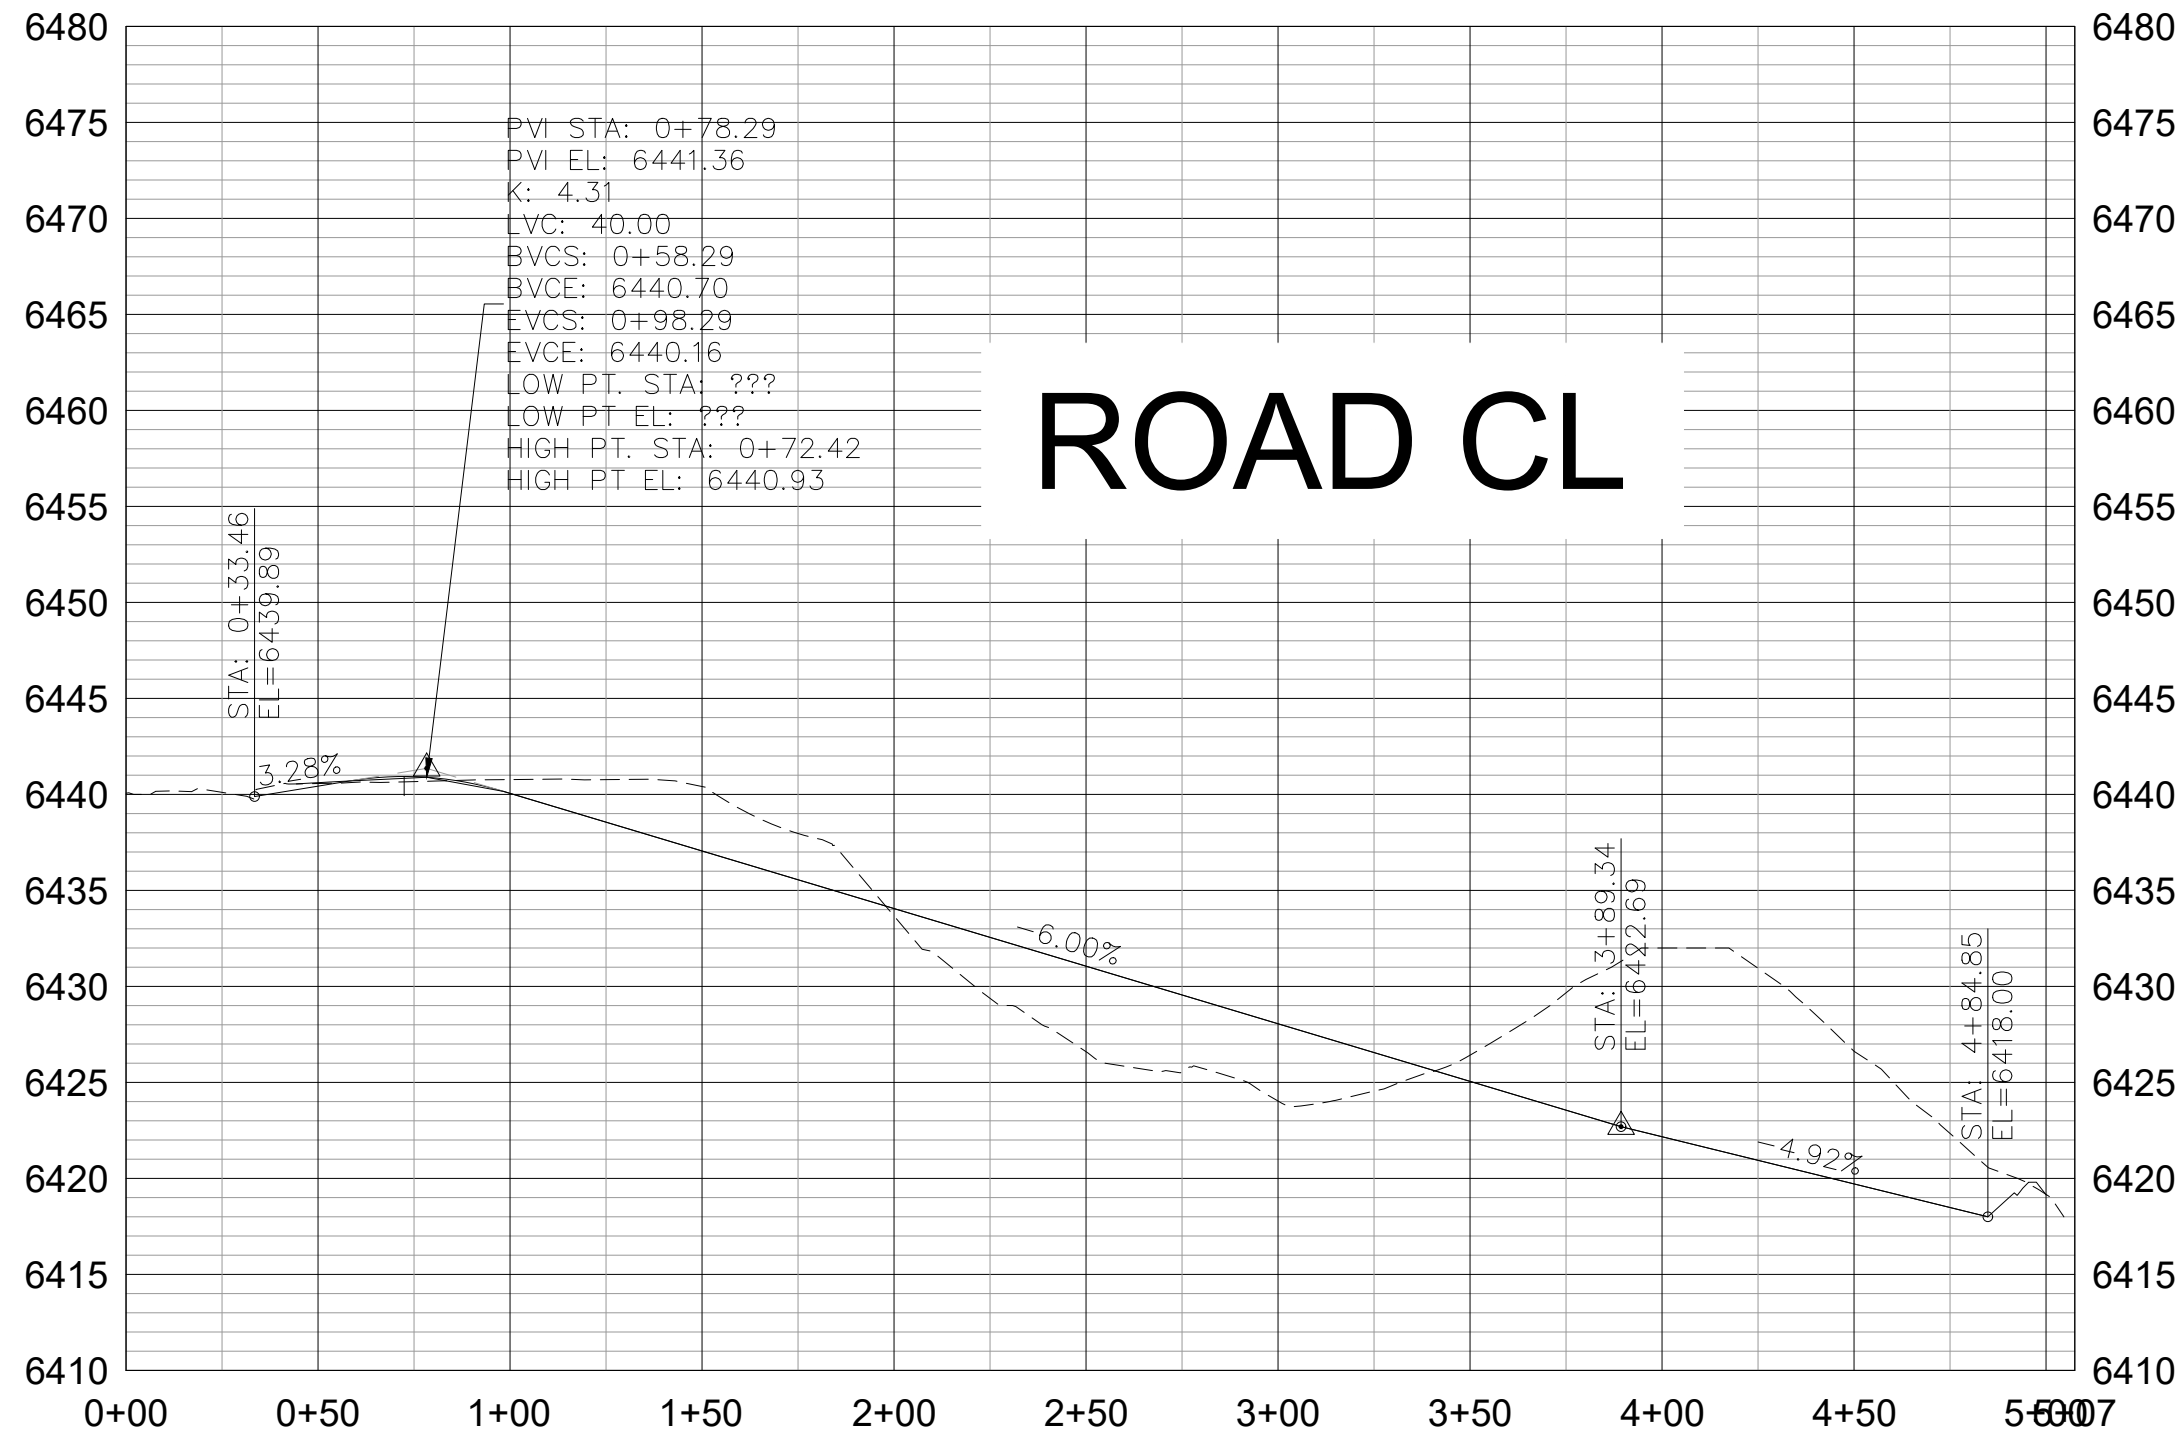


A PROFILE
HORIZ. SCALE: 1" = 50'
VERT. SCALE: 1" = 10'

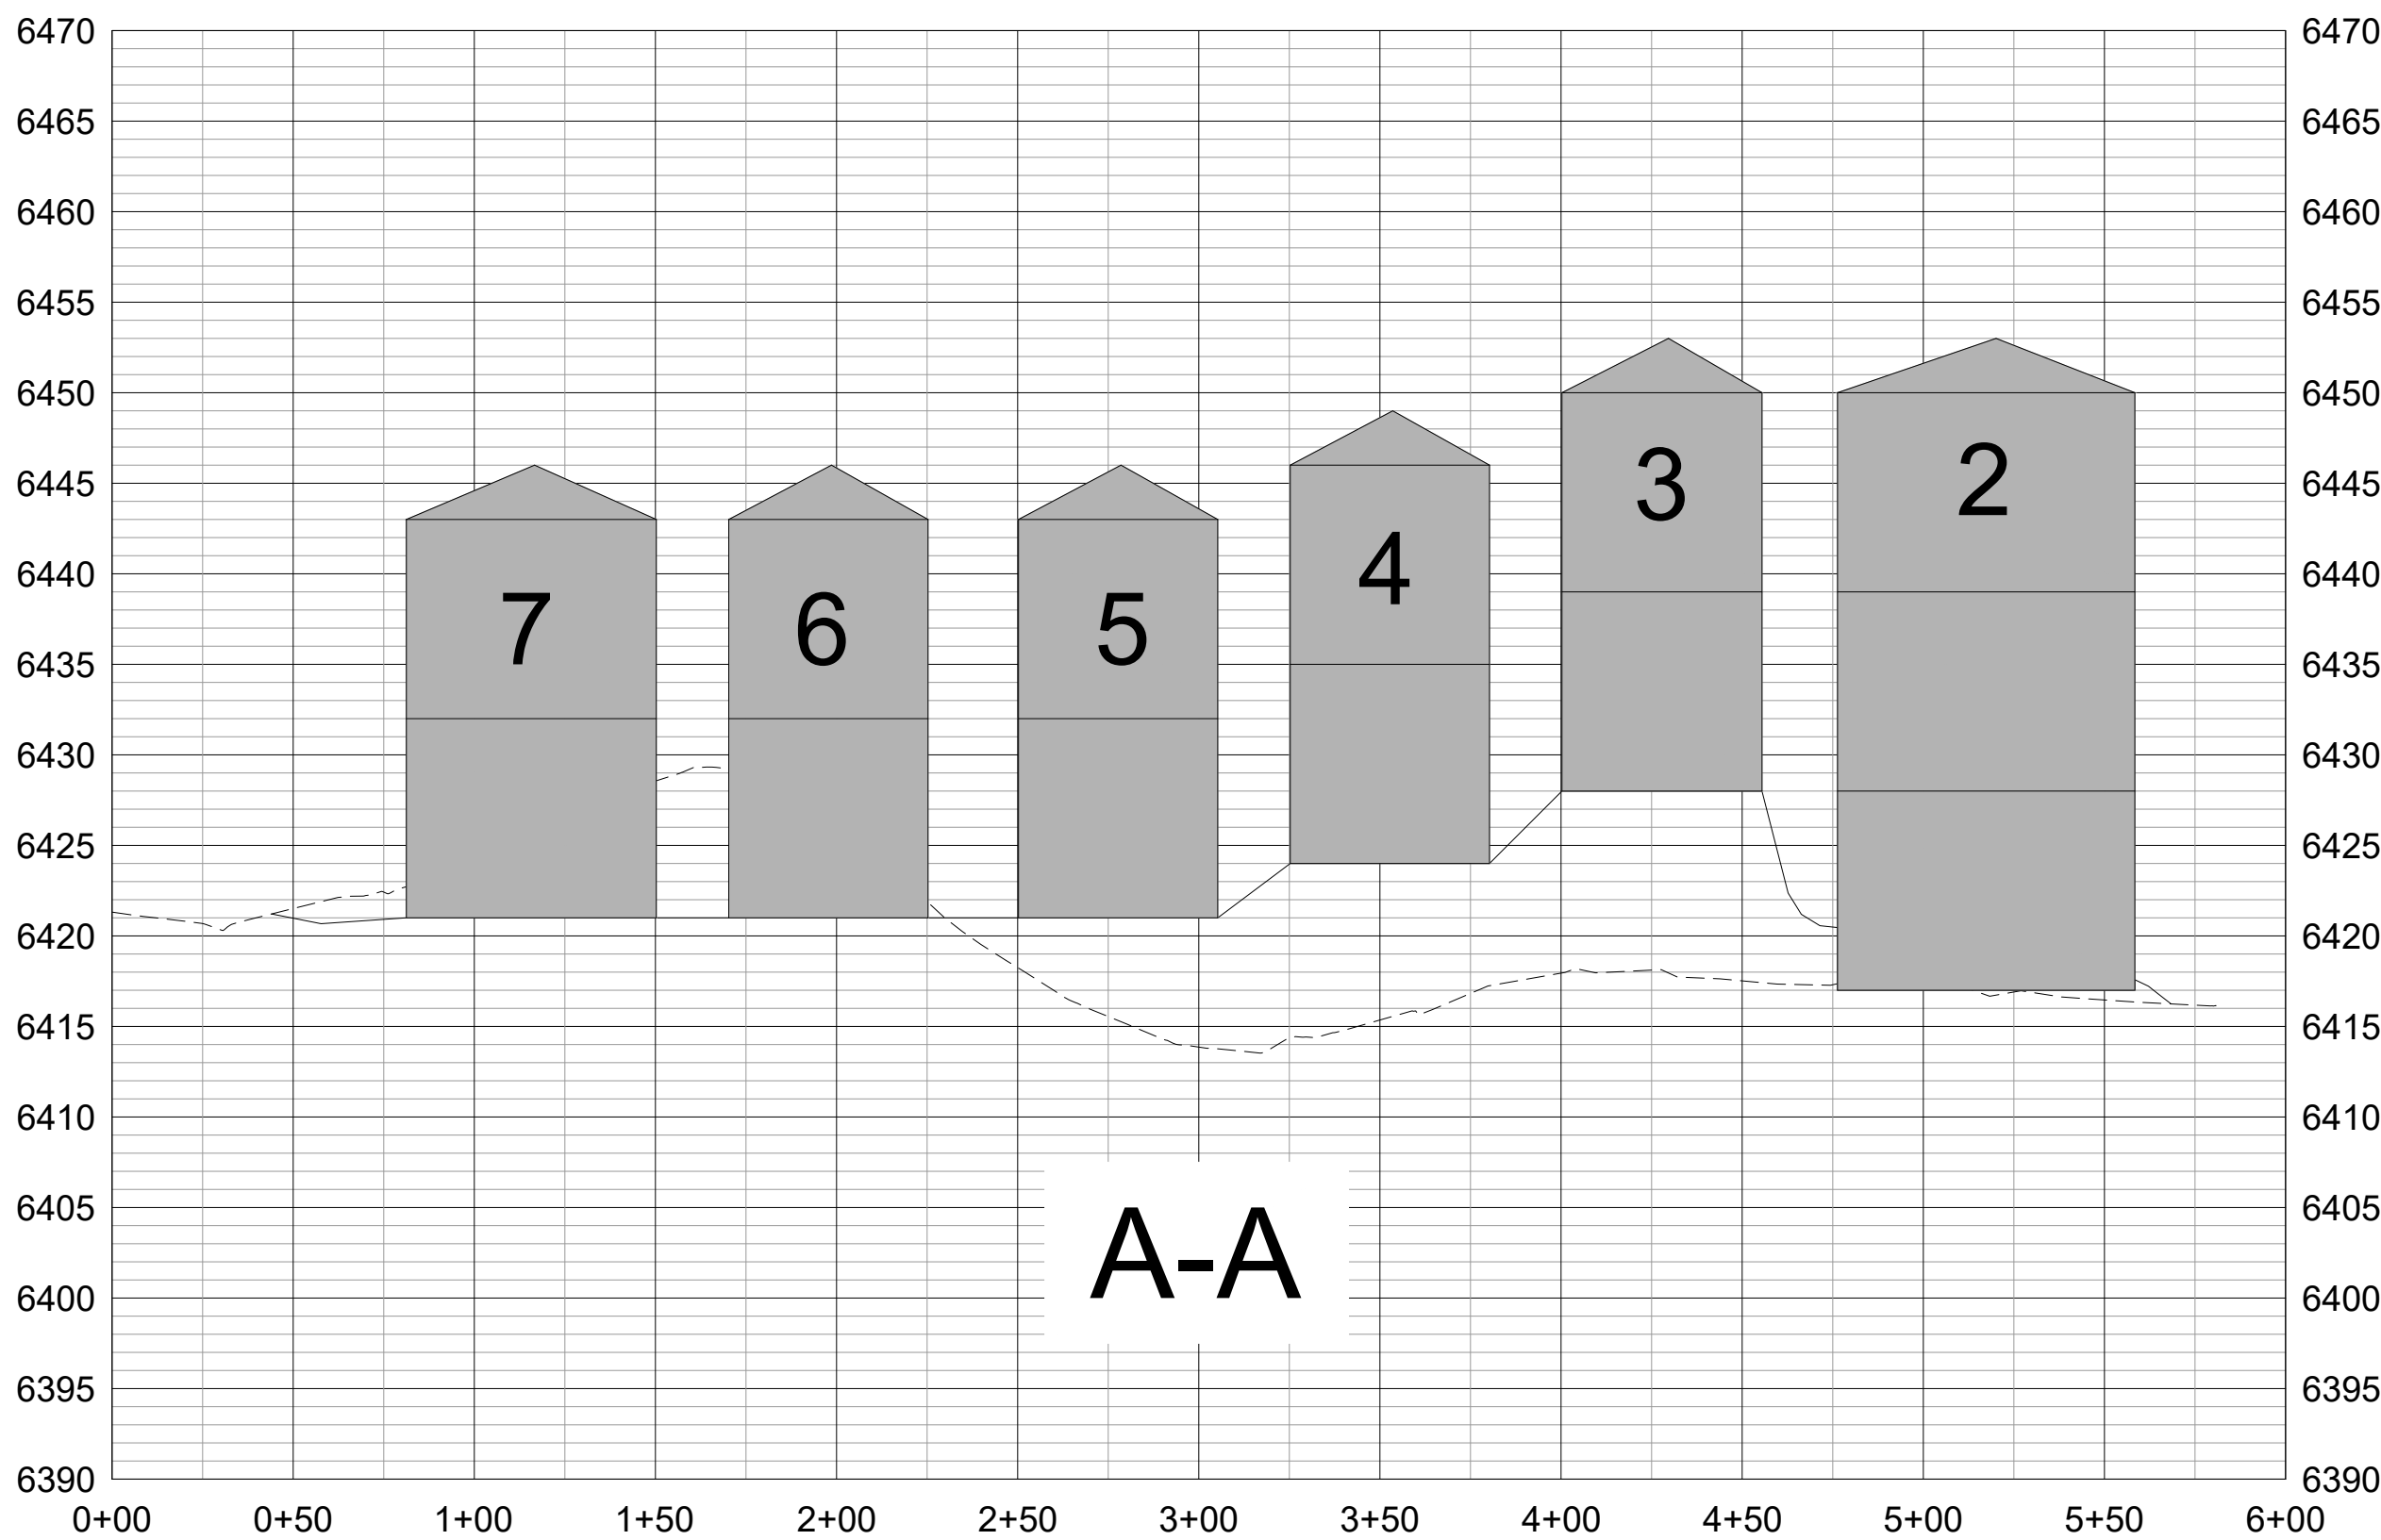


B PROFILE
HORIZ. SCALE: 1" = 50'
VERT. SCALE: 1" = 10'

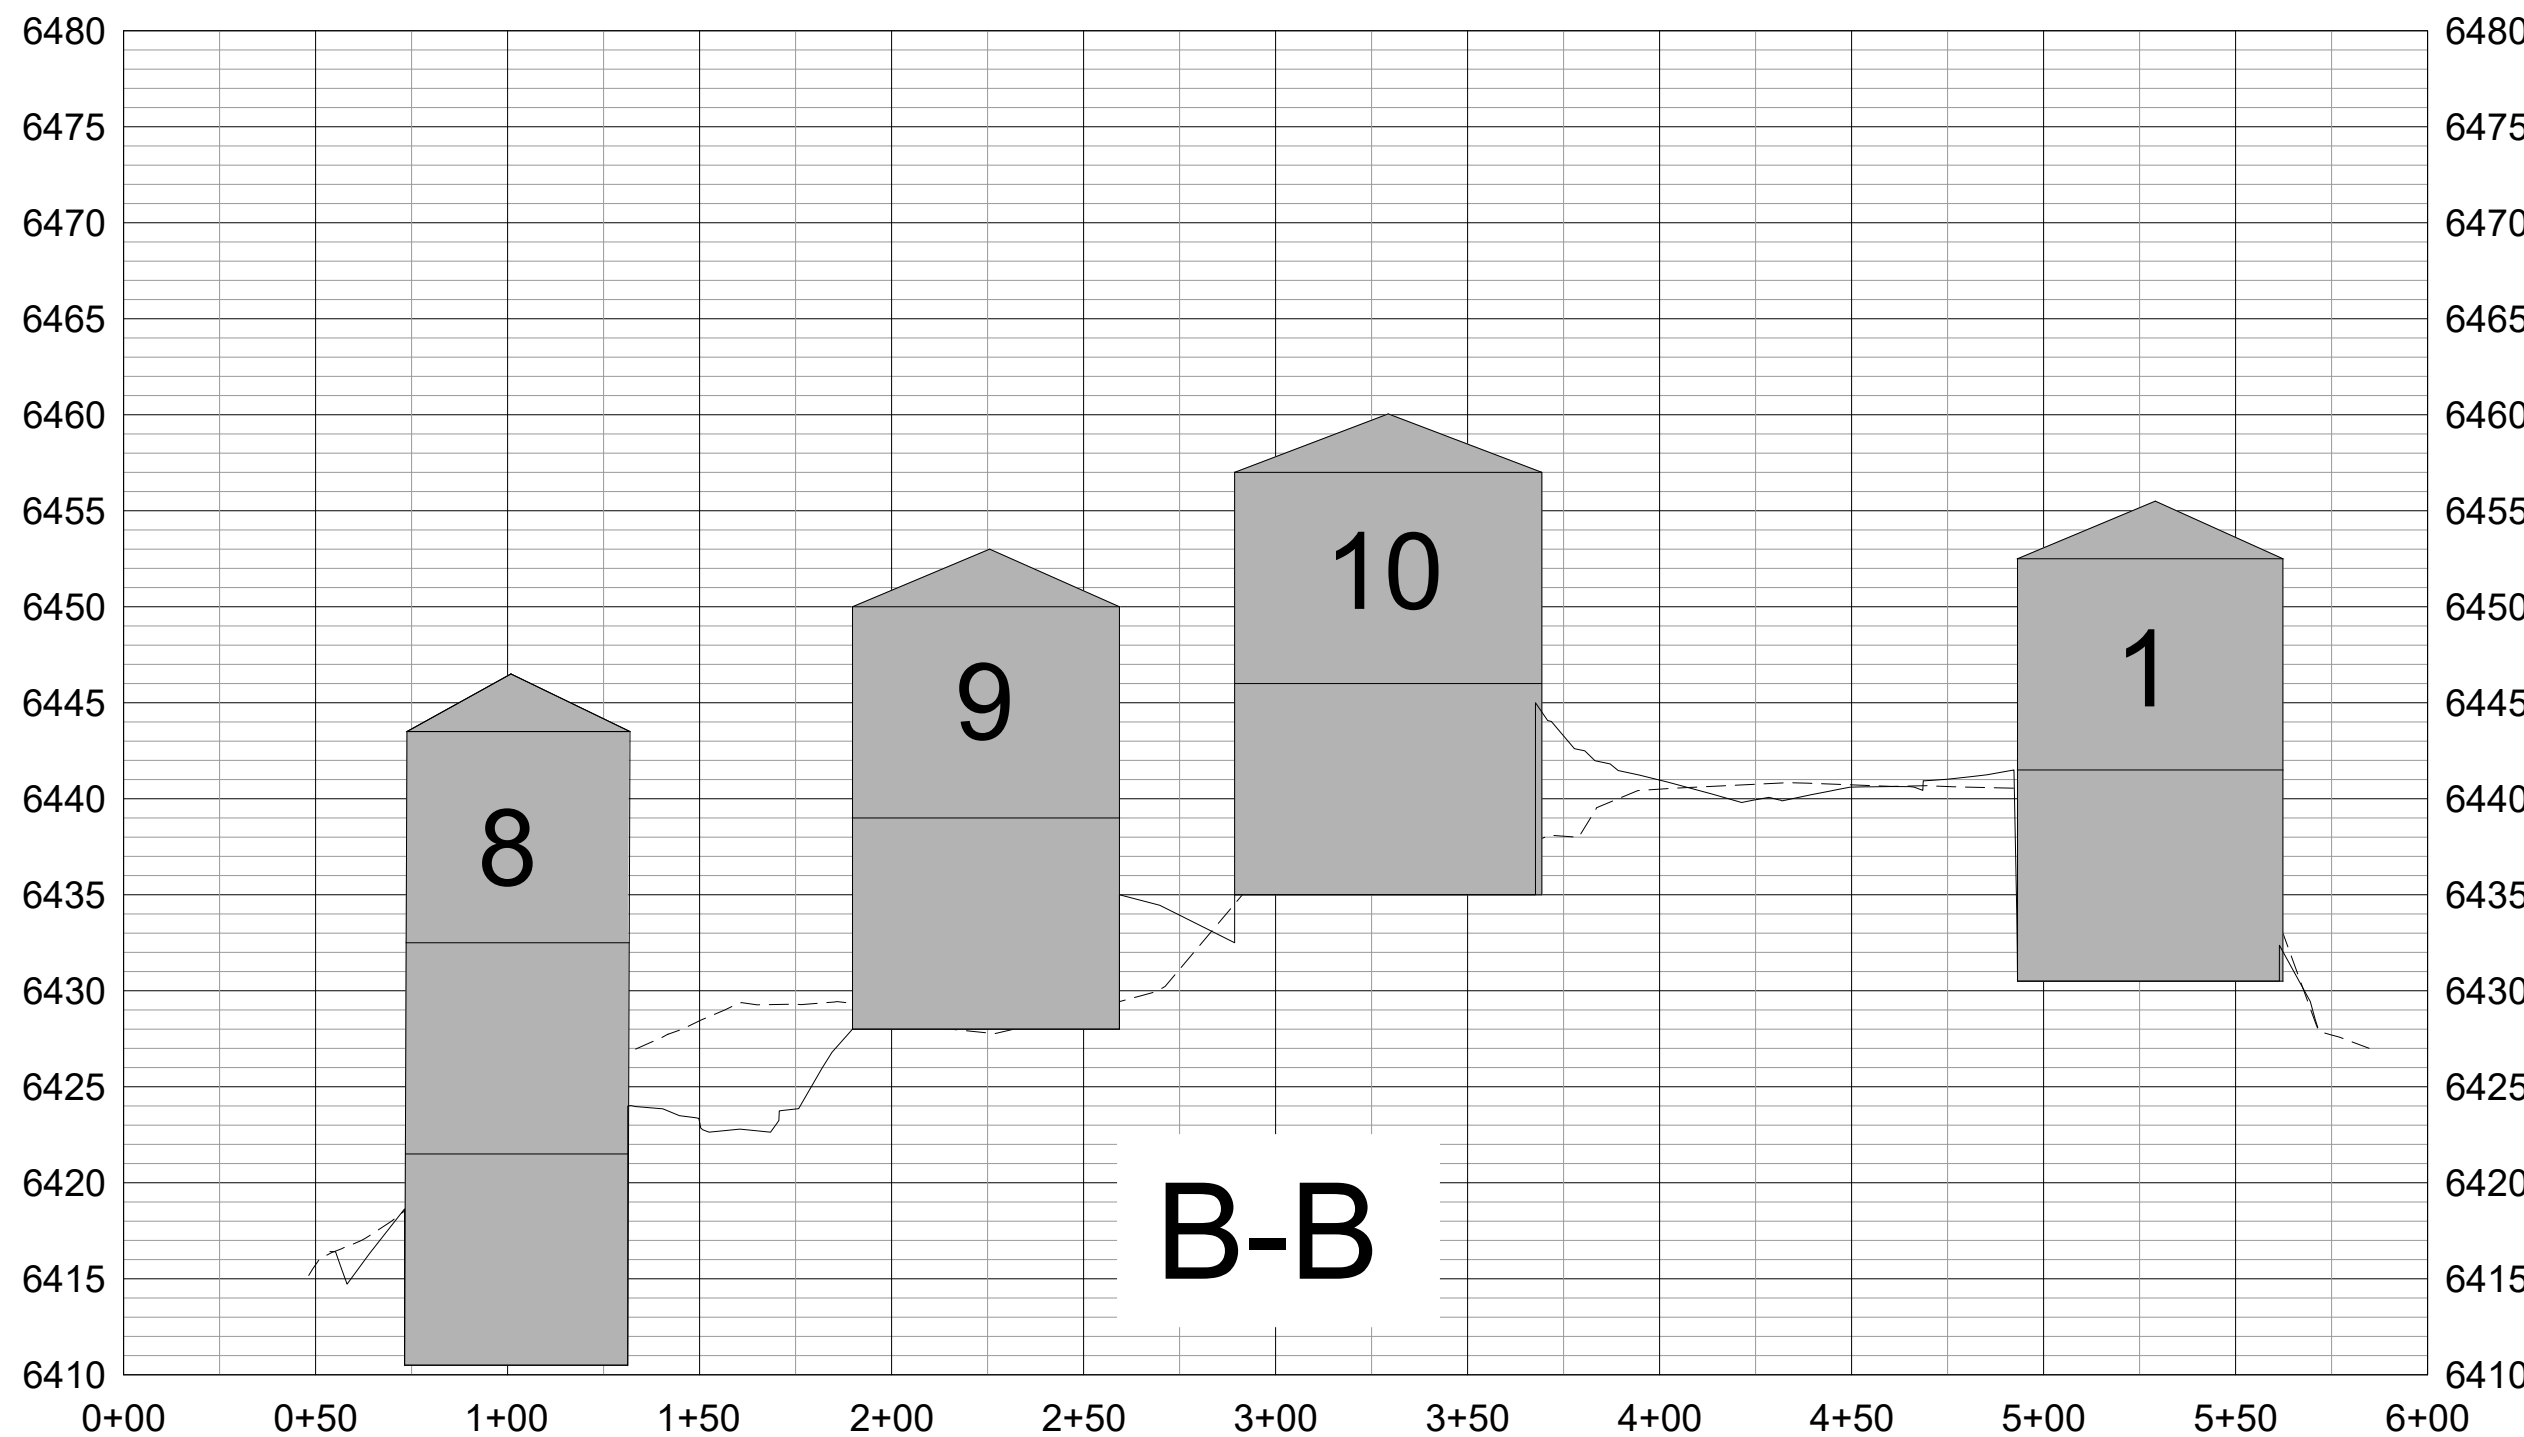


C PROFILE
HORIZ. SCALE: 1" = 50'
VERT. SCALE: 1" = 10'

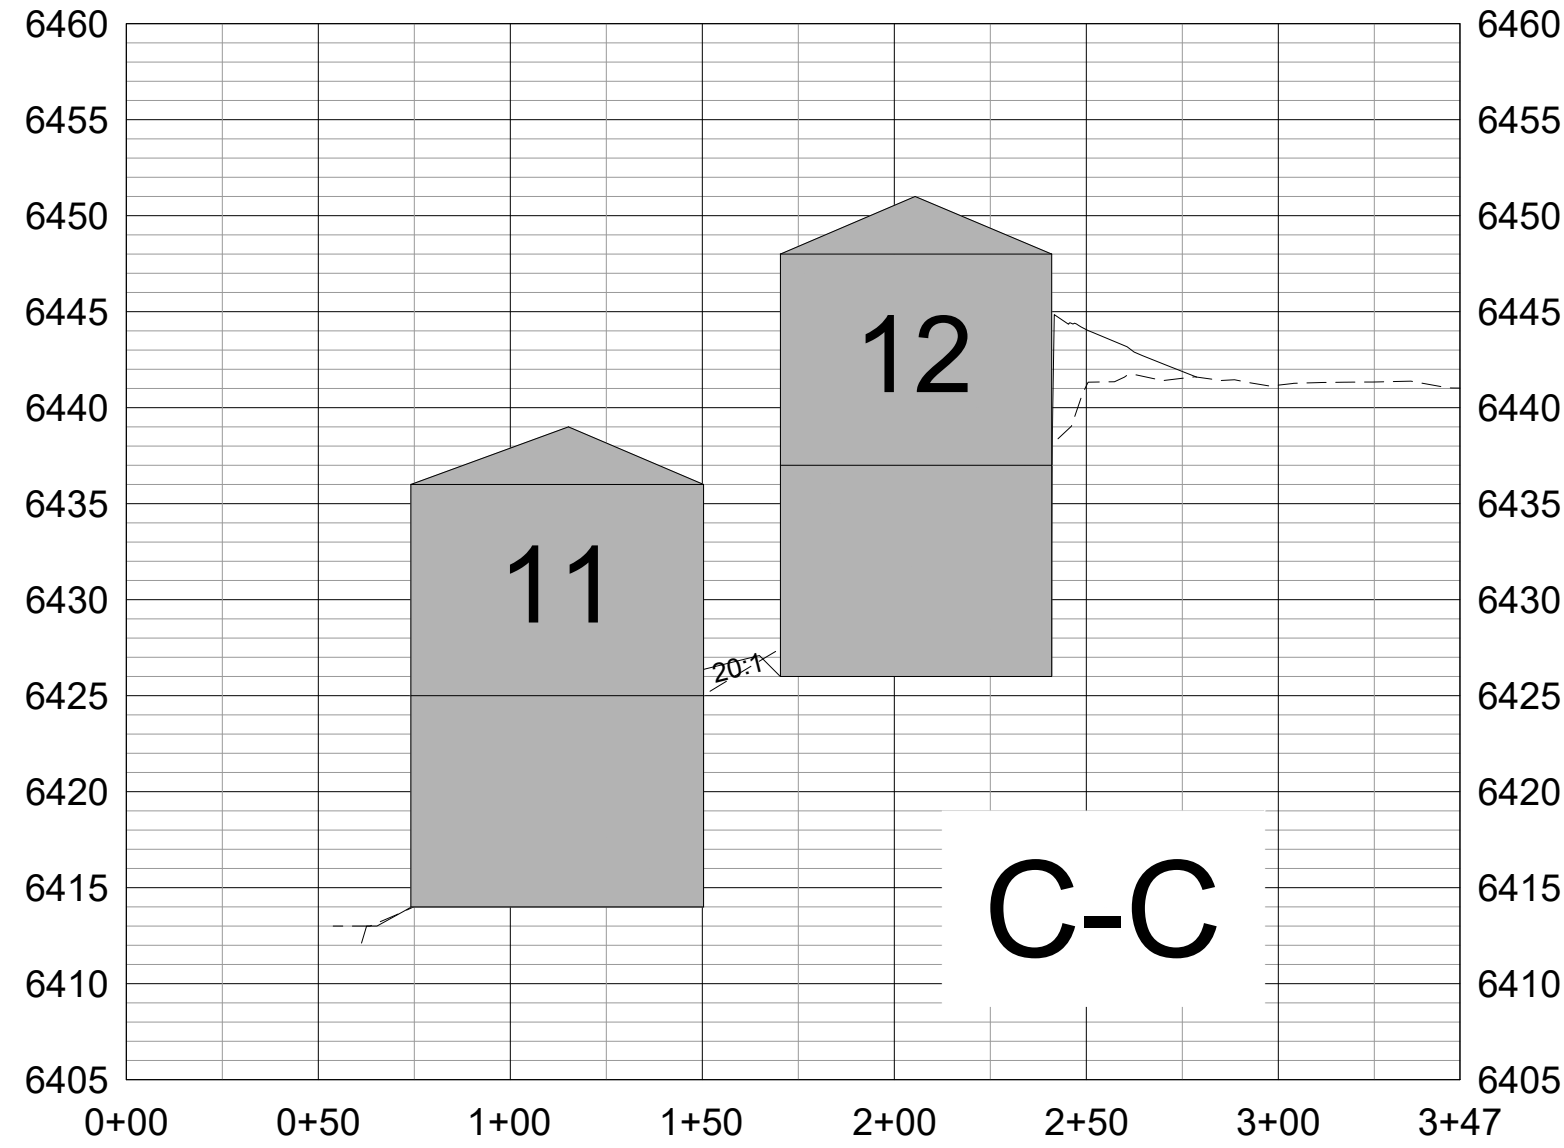

D PROFILE
HORIZ. SCALE: 1" = 50'
VERT. SCALE: 1" = 10'

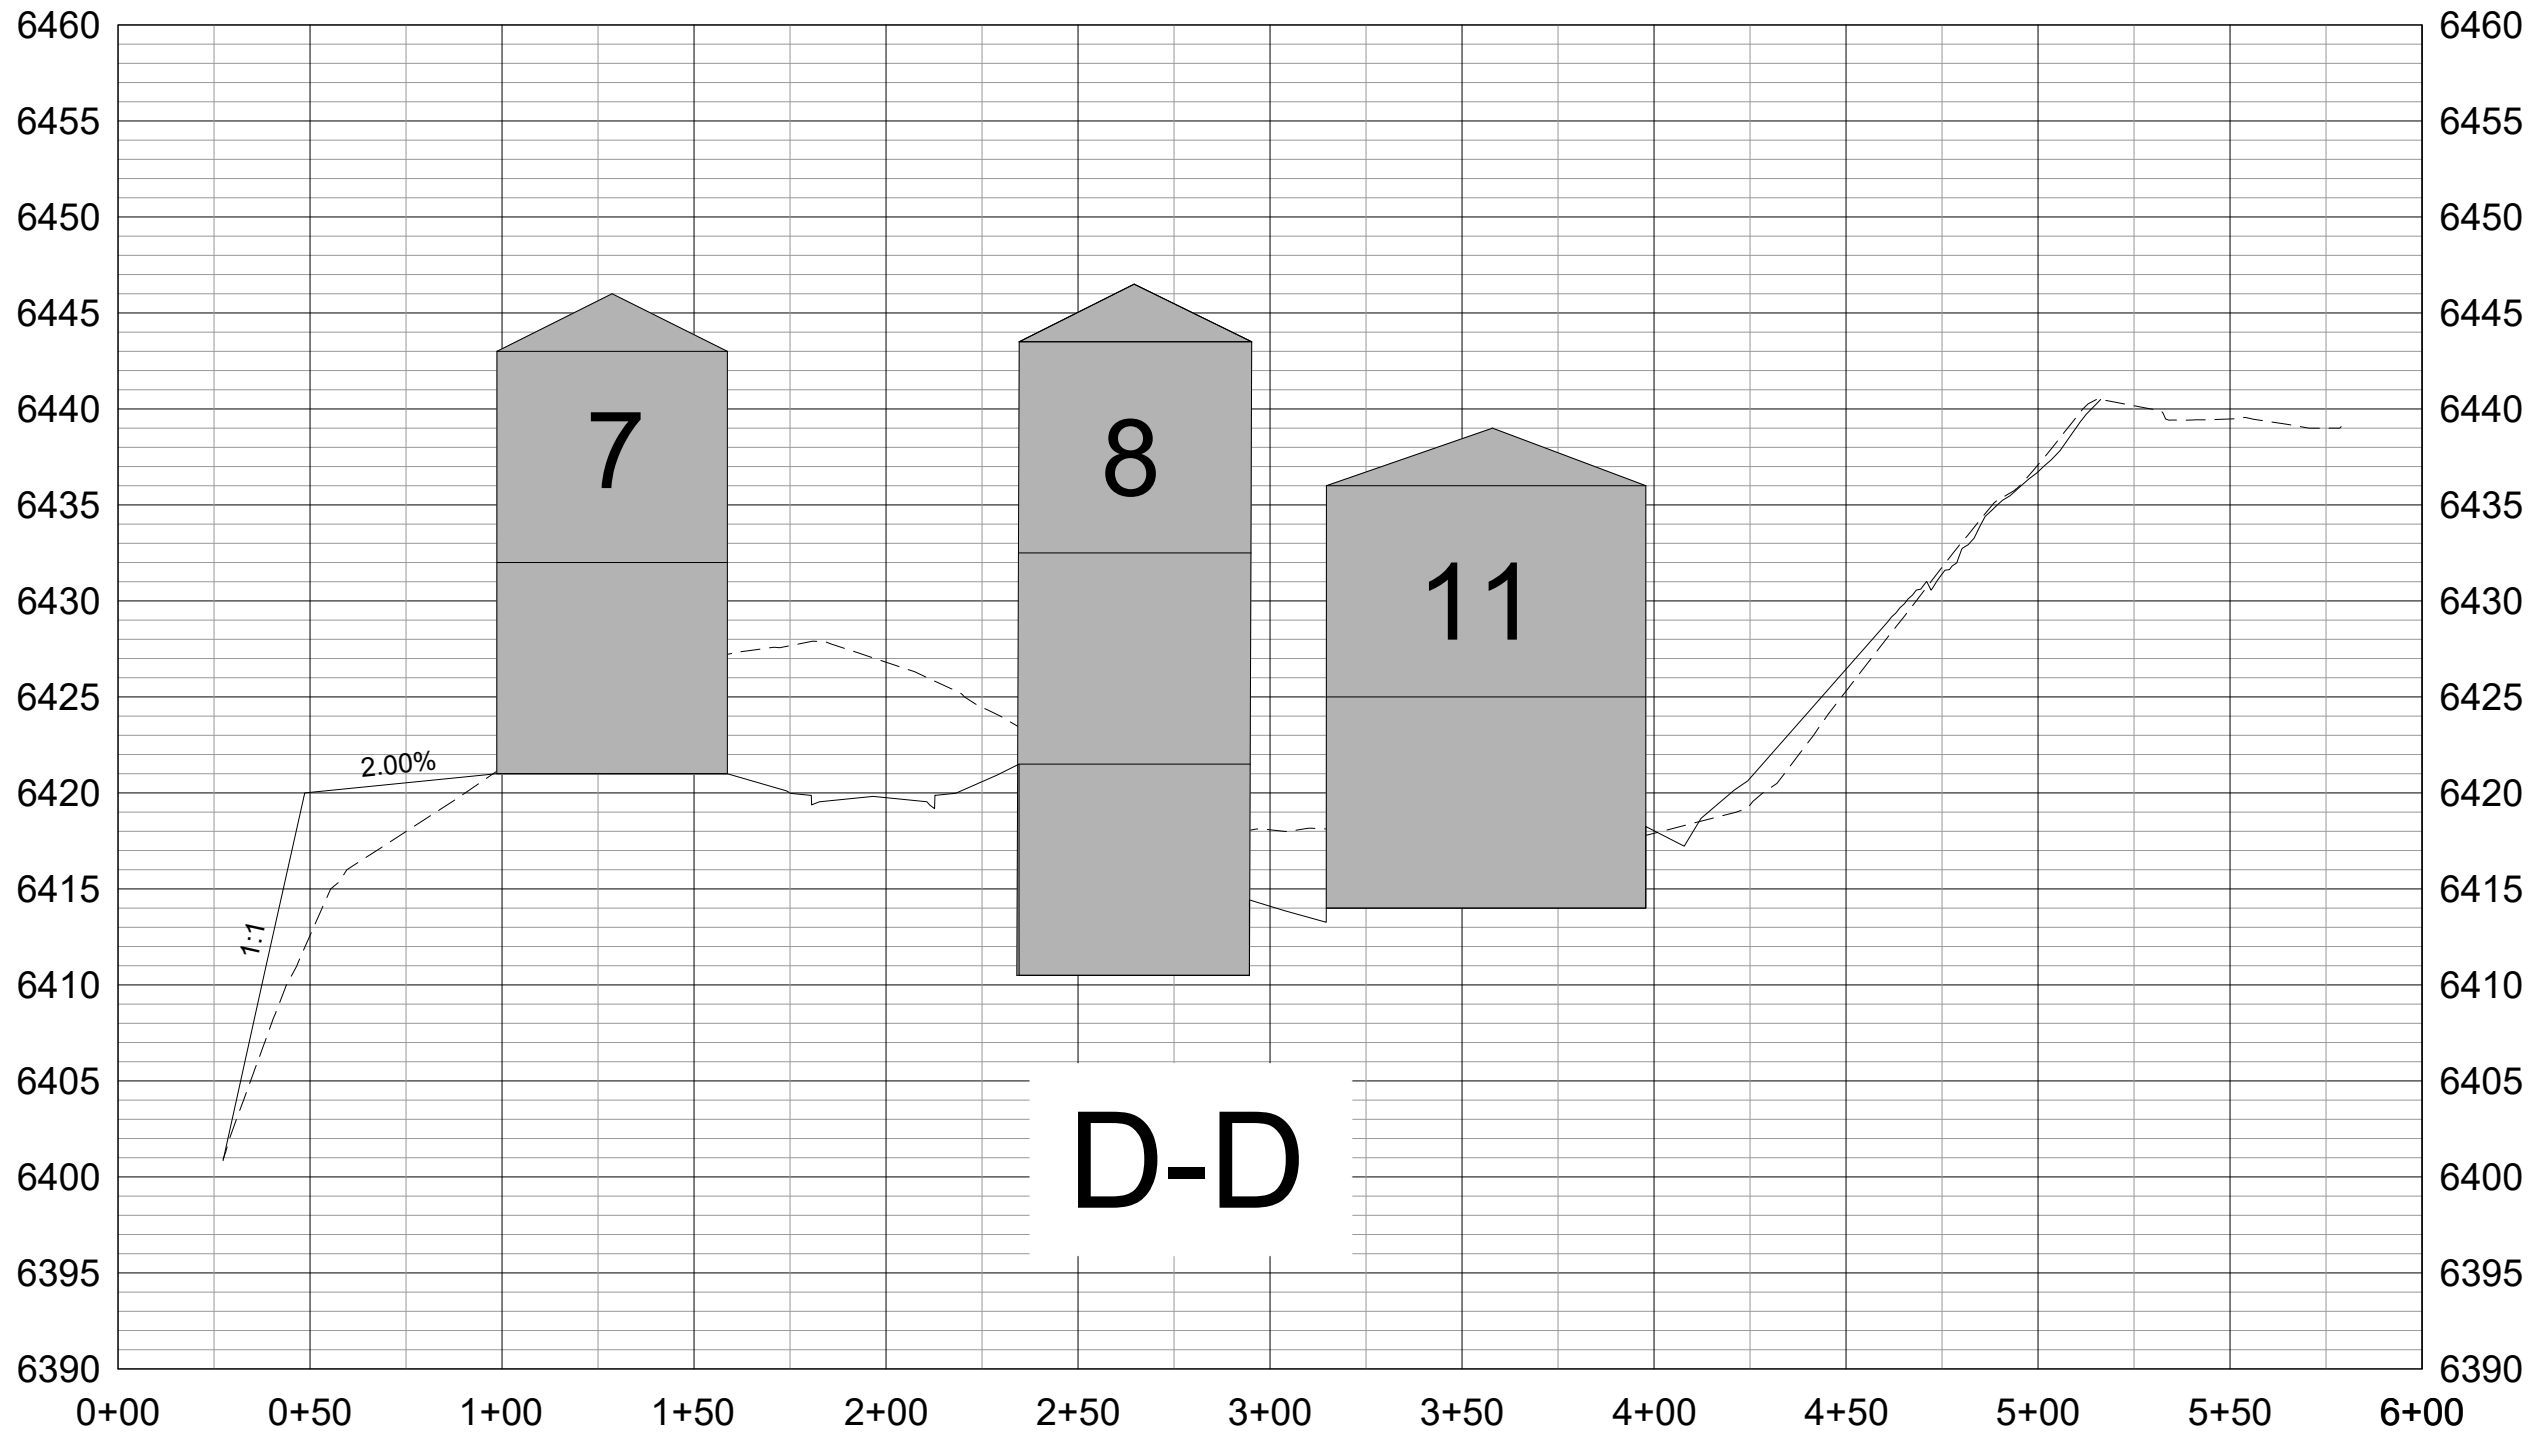

E PROFILE
HORIZ. SCALE: 1" = 50'
VERT. SCALE: 1" = 10'

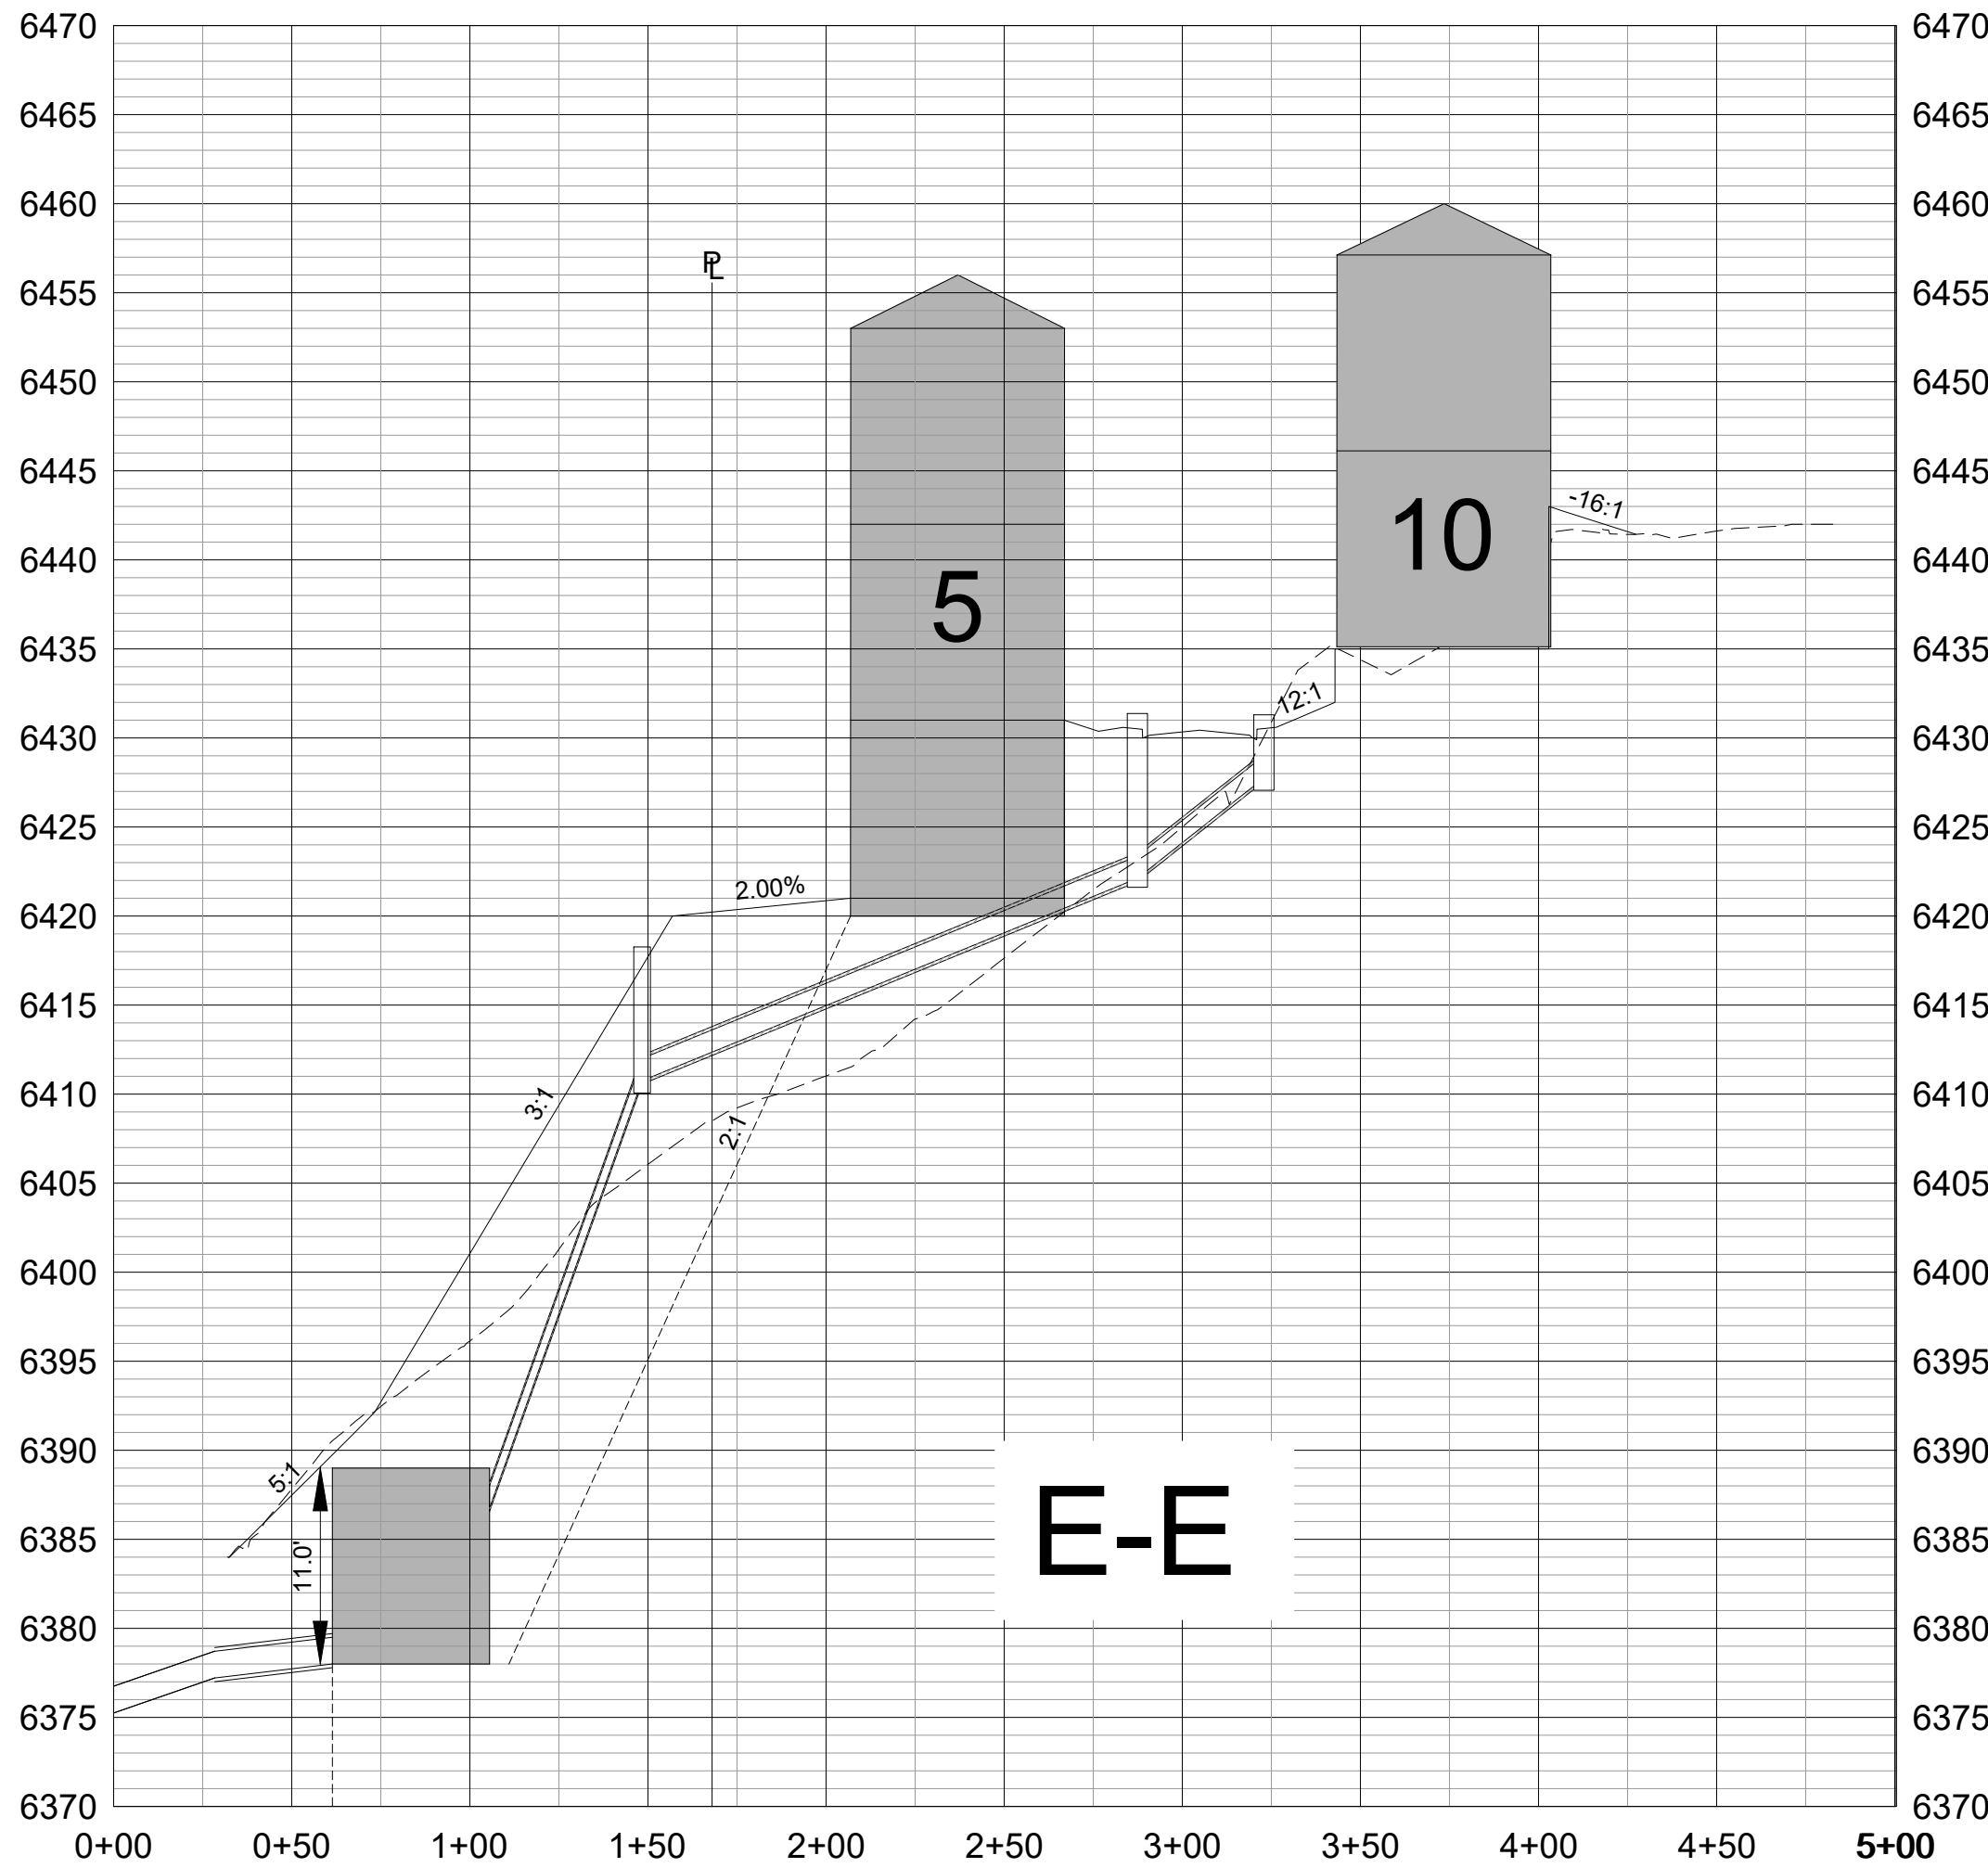

F PROFILE
HORIZ. SCALE: 1" = 50'
VERT. SCALE: 1" = 10'

